


# Leilighet 203

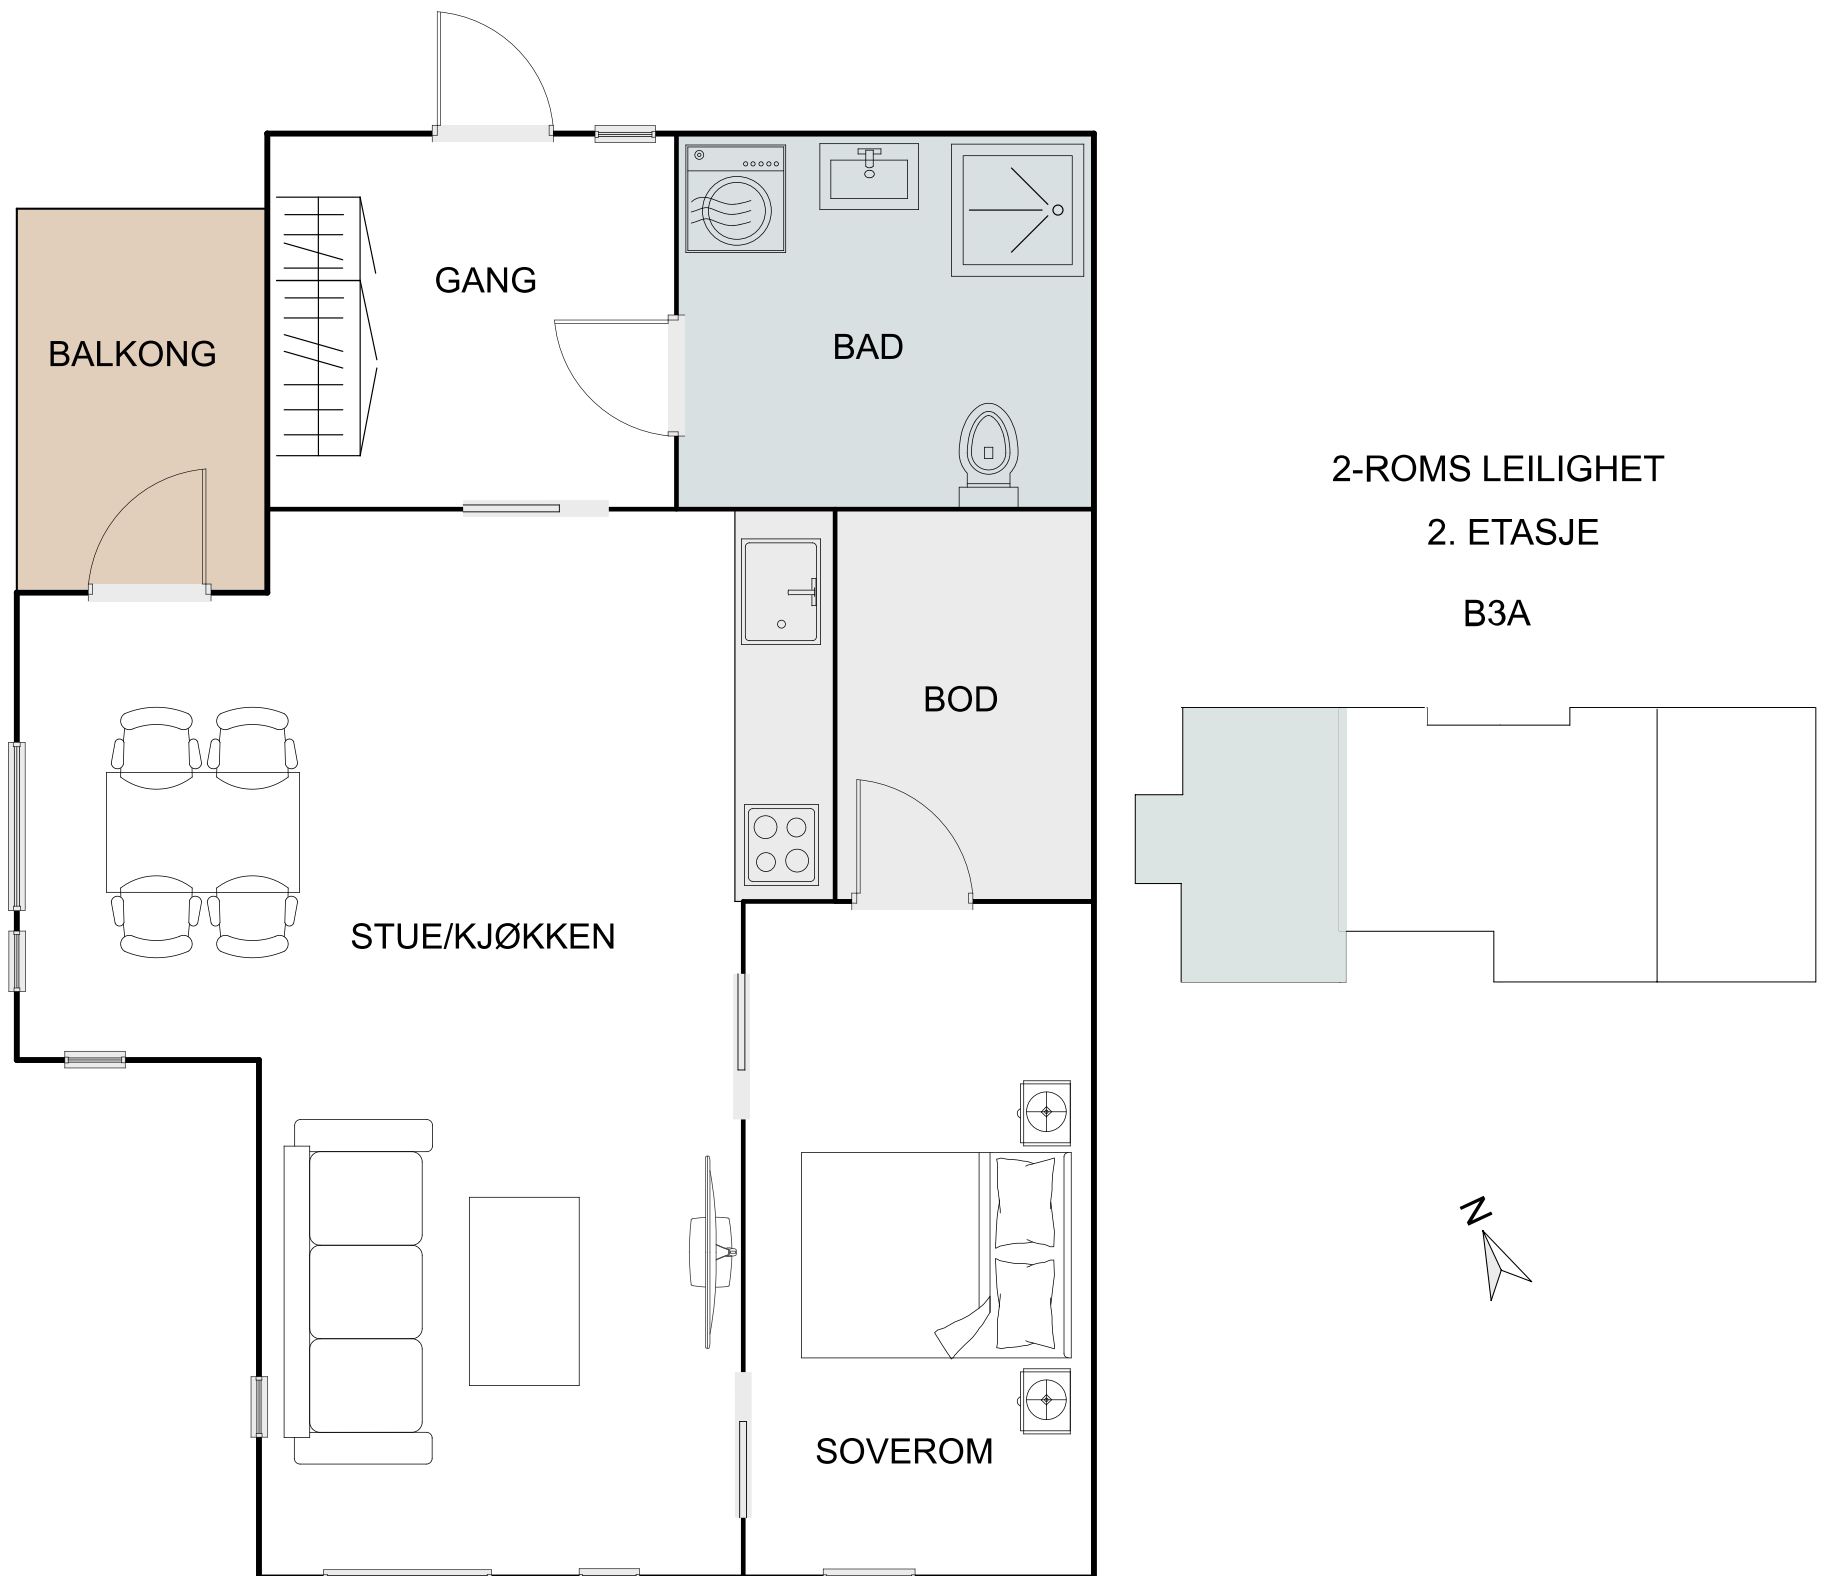

Dette er ikke en teknisk tegning og avvik kan forekomme